


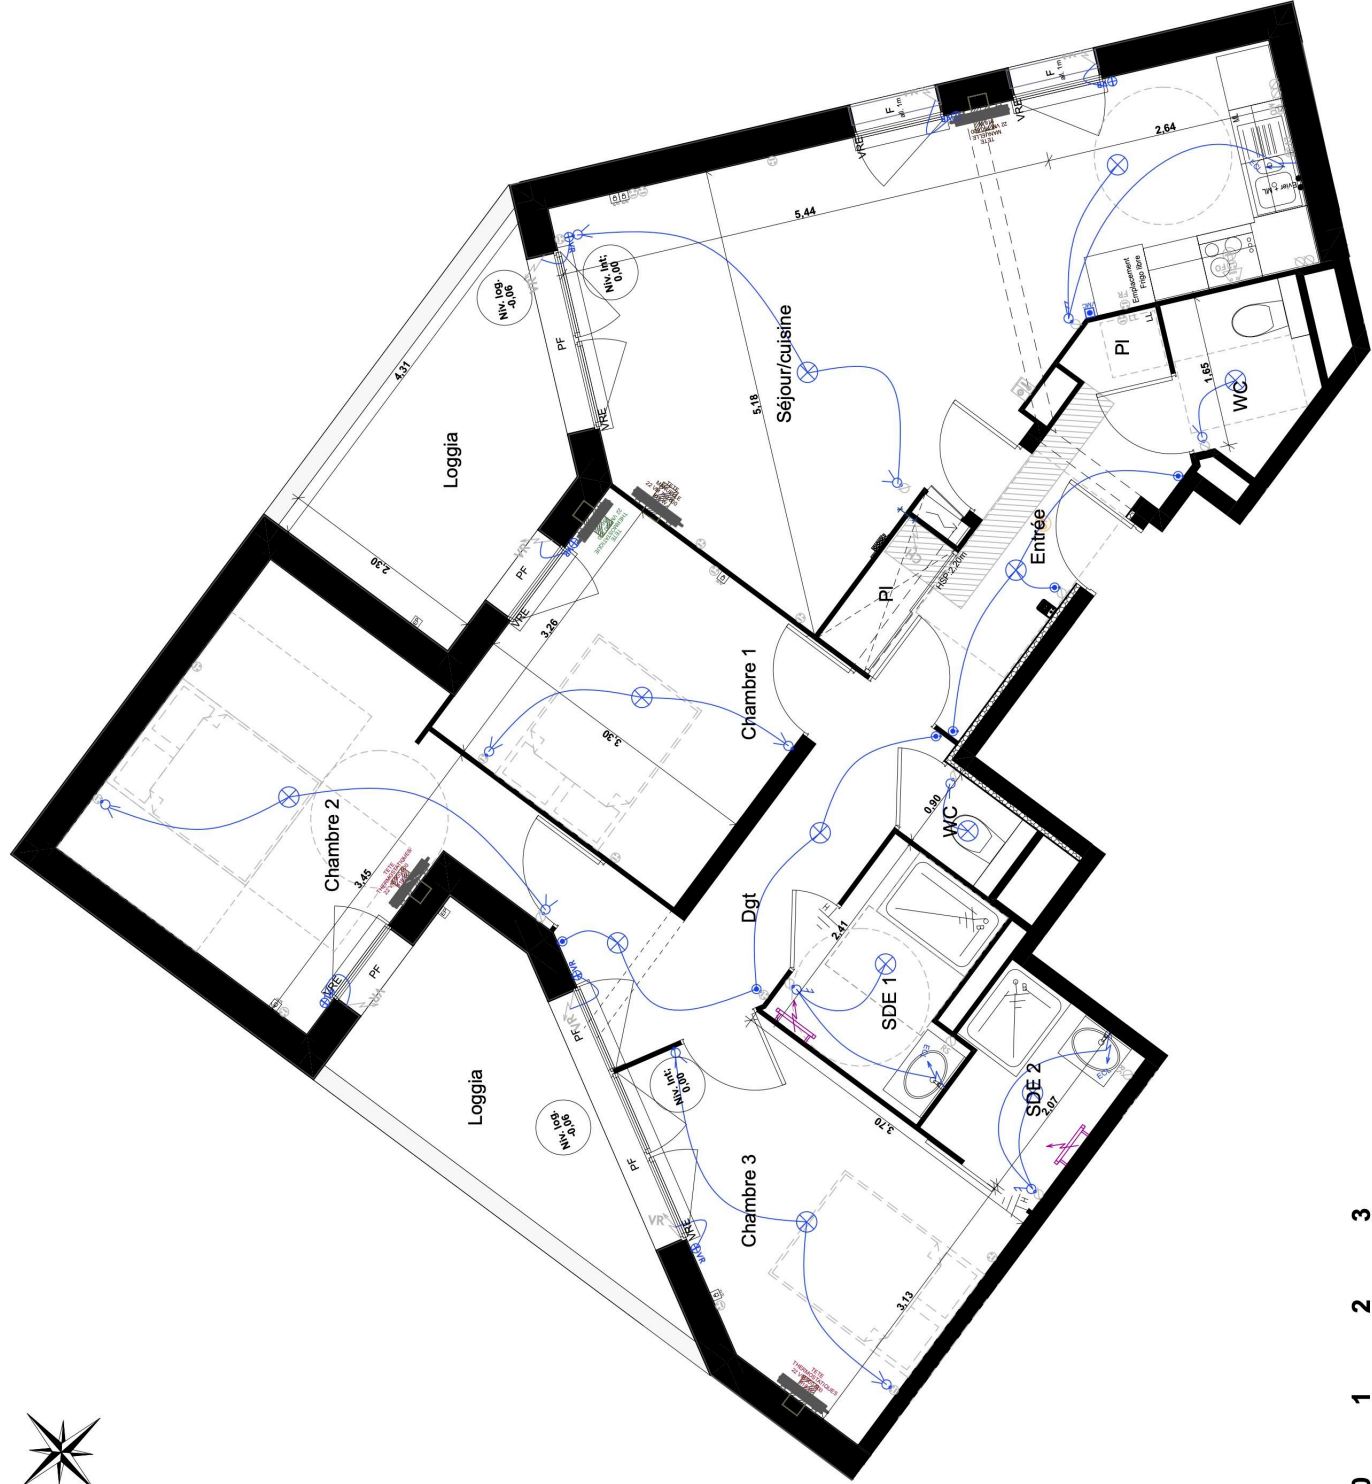

NOTA: Des modifications sont susceptibles d'être apportées à ce plan en fonction des nécessités techniques de réalisation, tant en ce qui concerne les dimensions libres que l'équipement (en particulier en fonction de l'étude thermique, les radiateurs pourront être redimensionnés en nombre et en puissance). Les surfaces indiquées, ainsi que l'encombrement des gaines et la profondeur des placards sont approximatifs. Les retombées, soffites, gaines et canalisations, ainsi que l'équipement sont figurés à titre indicatif. La surface globale peut varier de plus ou moins 5%.

Linaé



rue Luis Bunuel
33 270 FLOIRAC



A. LACAZE Architecte

R+3 Bât .A n°A305 T4

TABLEAU DES SURFACES

Séjour / Cuisine	28,36 m ²
Chambre 1	10,73 m ²
Chambre 2	14,28 m ²
Chambre 3	11,20 m ²
SDE 1	4,24 m ²
SDE 2	3,44 m ²
Entrée / PI	7,28 m ²
Dgt	6,86 m ²
WC	0,92 m ²
WC	2,46 m ²
TOTAL SURFACE HABITABLE:	89,77 m ²
Loggia	14,67 m ²
TOTAL SURFACES ANNEXES:	14,67 m ²

LEGENDE

retombée de poutre

Cloison démontable

soffit/faux-plafond

Porte Fenêtre

Fenêtre

Tableau électrique

Prise 2P+T 16A

Prise 2P+T 32A

interrupteur simple allumage

Va et vient

Thermostat

Commande Volet Roulant Electrique

Sèche serviette électrique

Eligible Cuisine Bouygues Immobilier

Nourrices chauffage

Détecteur Incendie

Prise 2P+T 16A sous interrupteur

Prise RJ45

interrupteur double allumage

Douille bout de fils

Interphone

Sèche serviette électrique

4LG30FEL

DATE

MODIFICATION

INDICE

20/2/2022